Soppalco solaio in legno

Solaio in legno

Solaio in latero-cemento

Solaio in travetti prefabbricati
e tavelloni


tessitura solaio

tessitura solaio soppalco

muratura portante
in laterizio

muratura mista in
pietrame e laterizio

chiavi

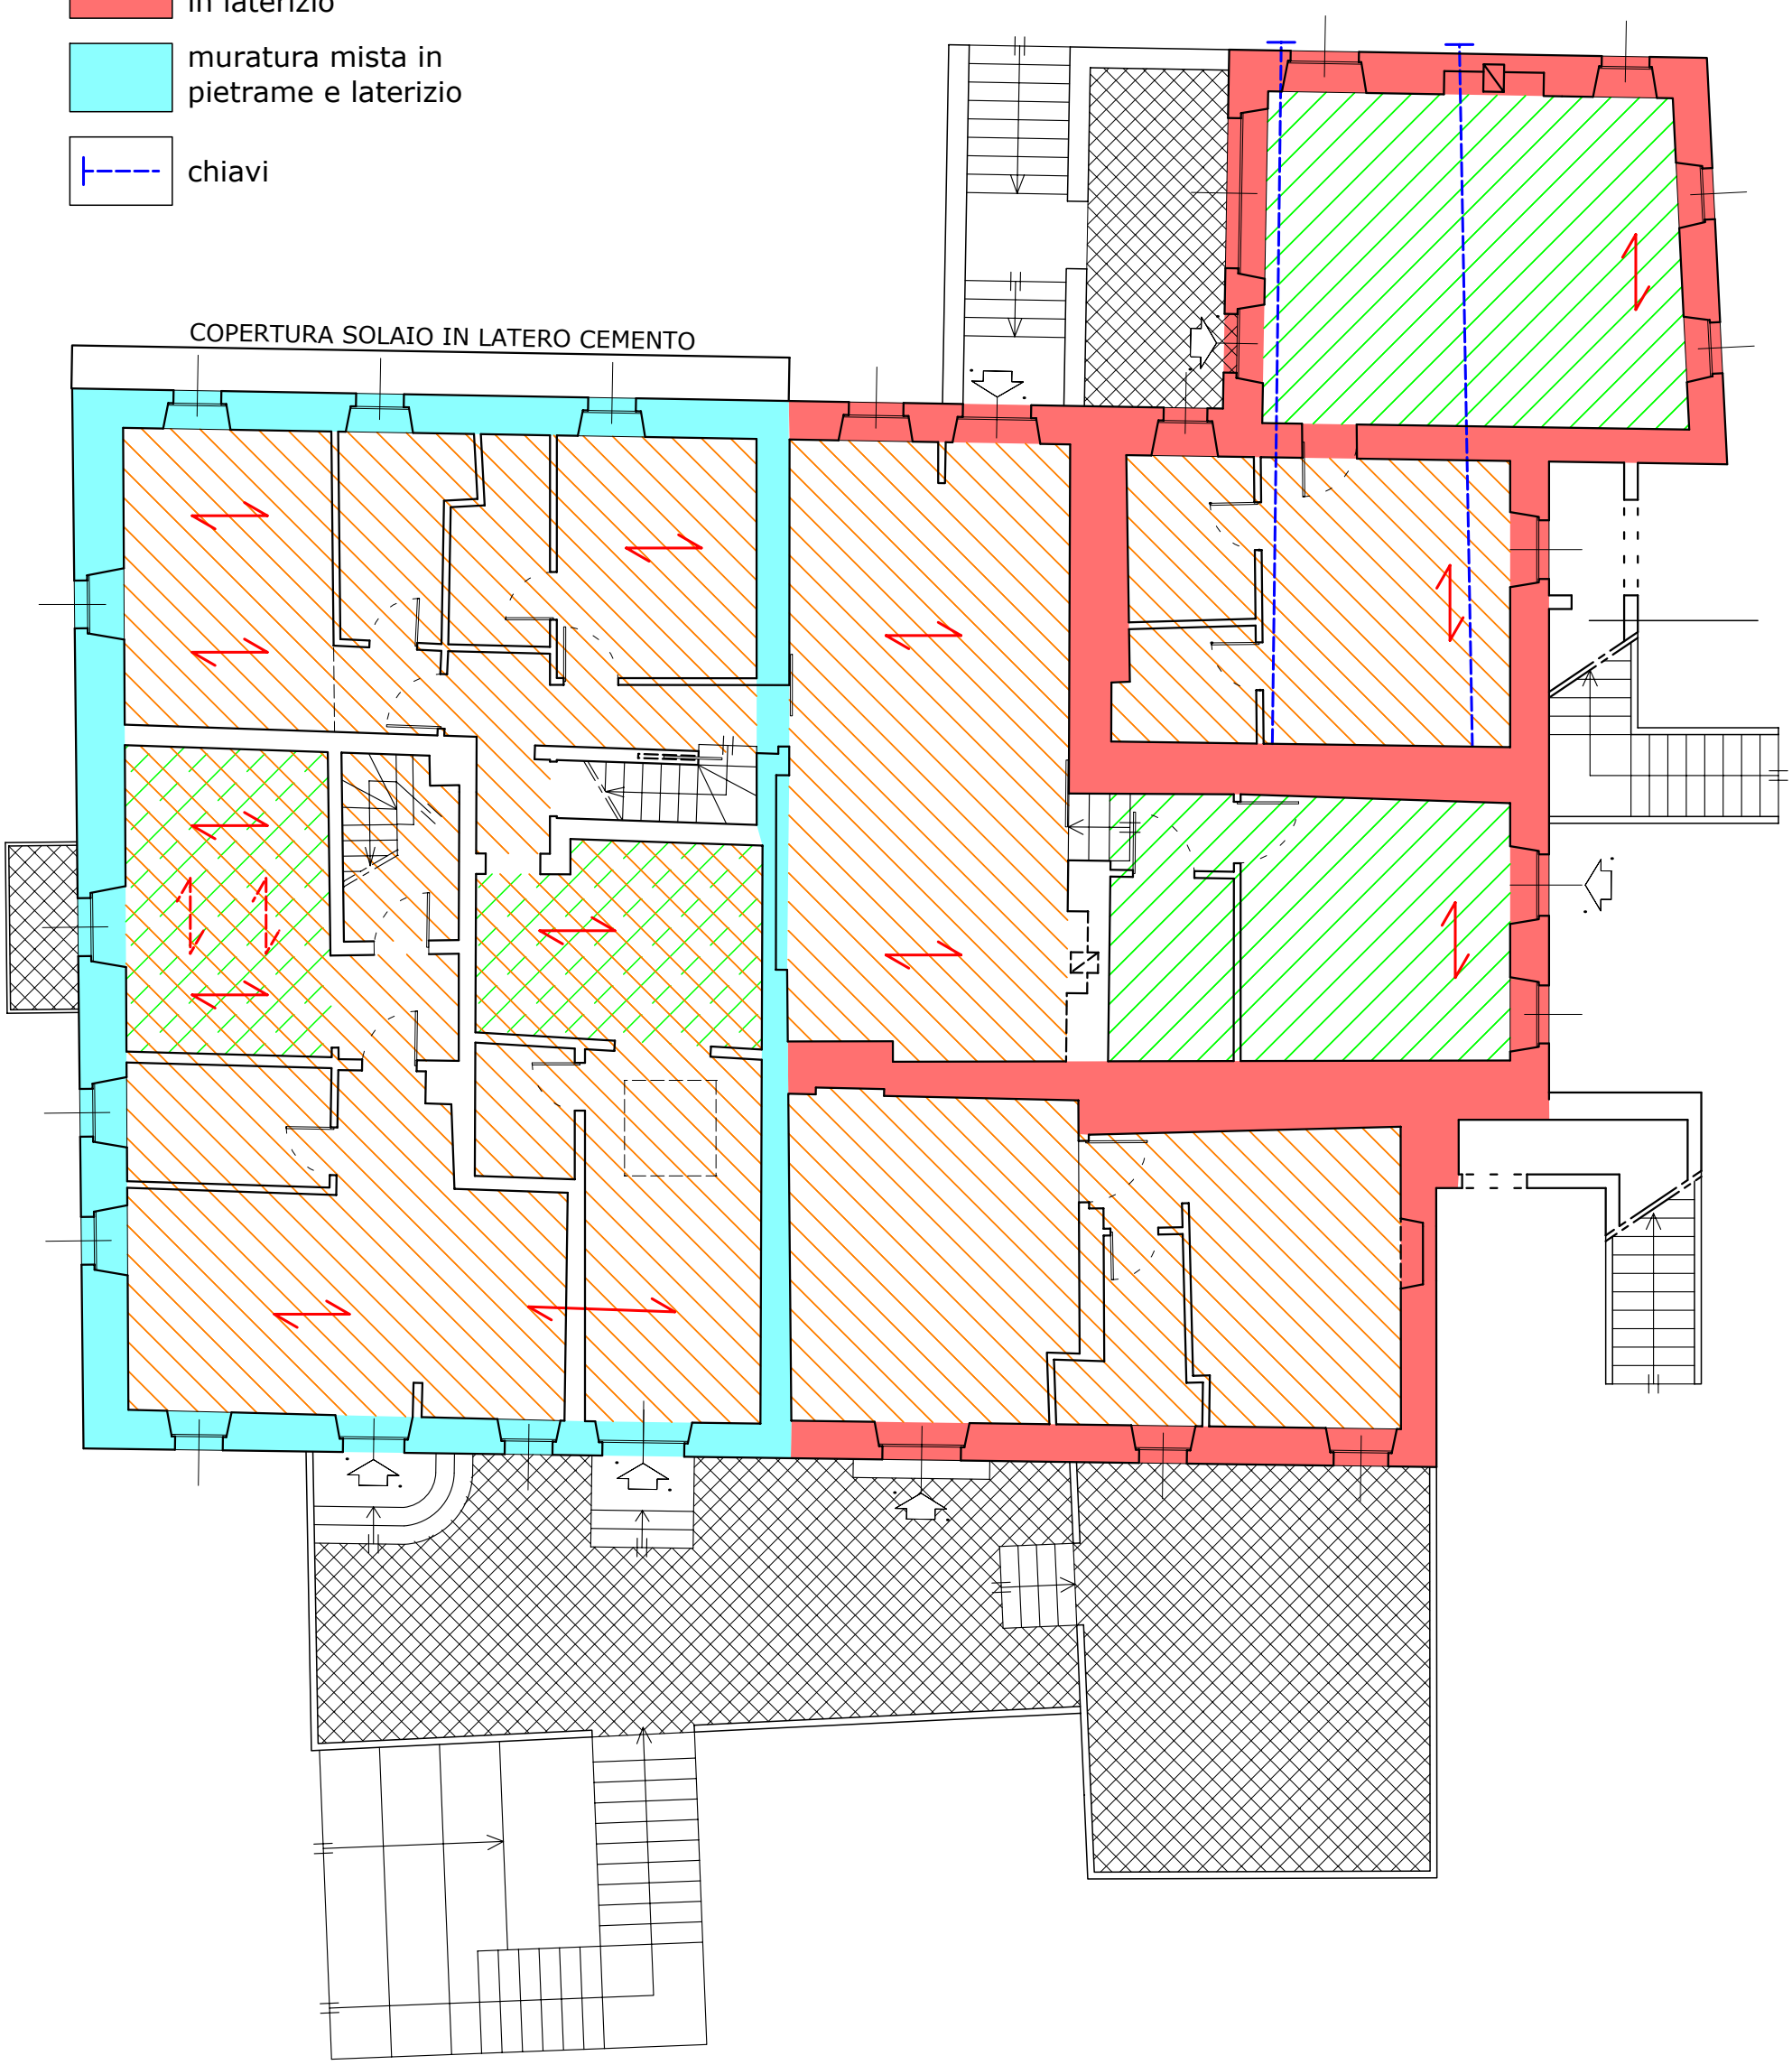

PIANO PRIMO